


Rua D

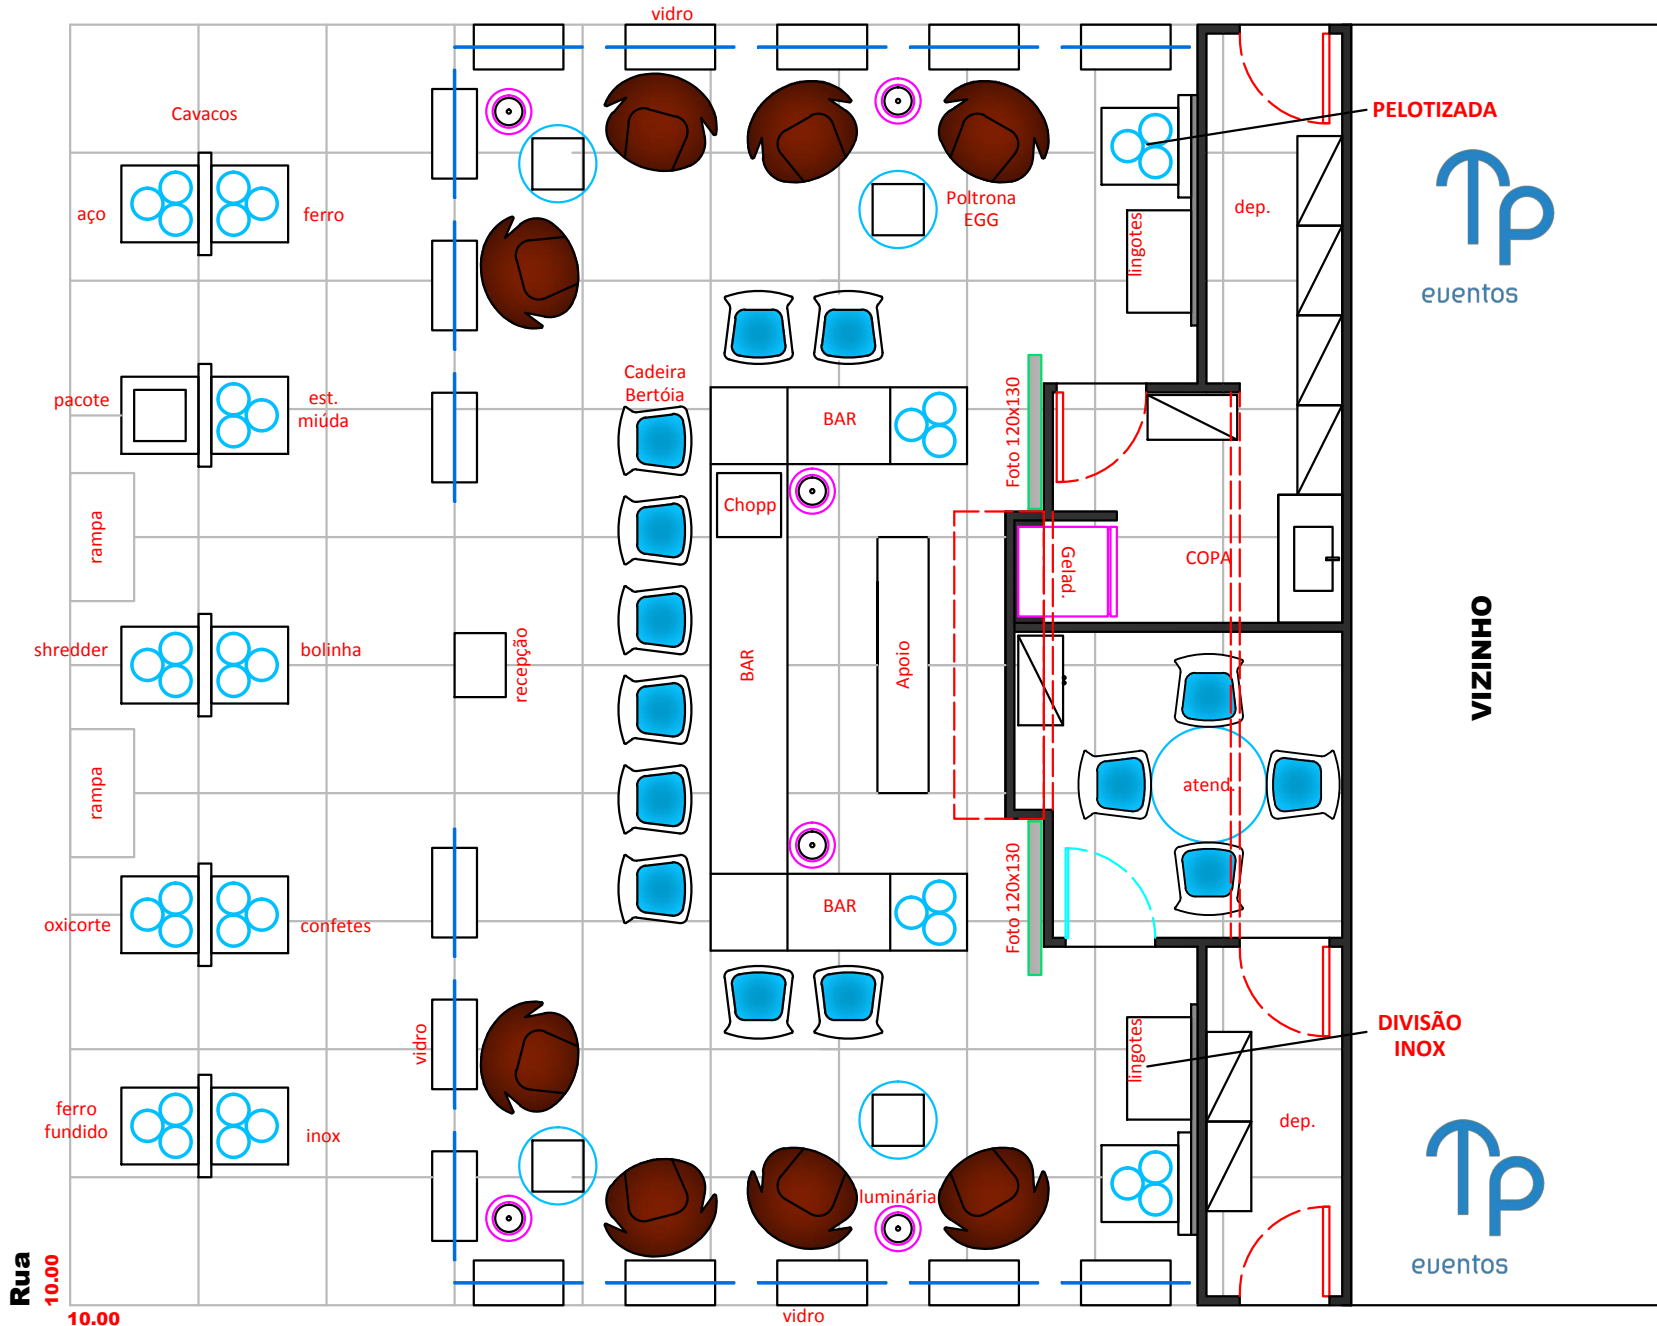

Rua 10.00

10.00

Cliente - TRUFER - 100m²
 Stand - D32/D34/E31/E33
 Feira - FENAF

TP Eventos
 [11] 2674-5050
 contato@tpeventos.com.br | www.tpeventos.com.br

Rua E

PELOTIZADA



VIZINHO

DIVISÃO INOX

